


■ギャラリー1室（スペース1・2一体利用）

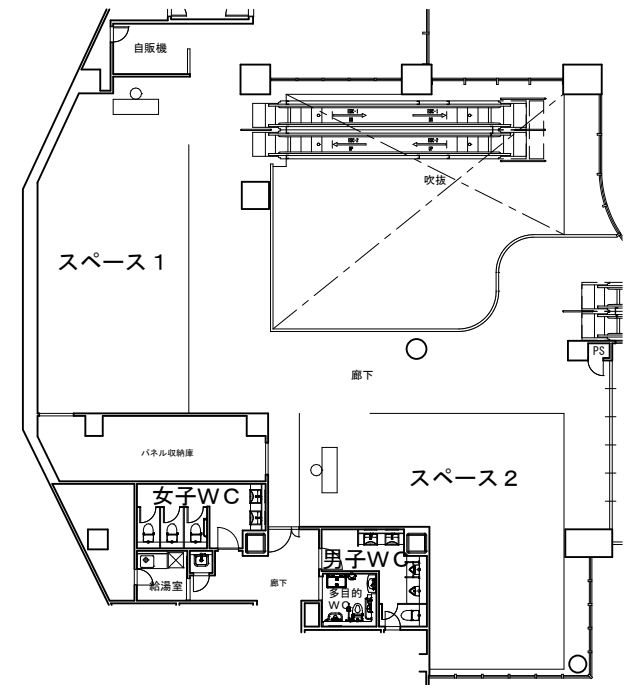

■ギャラリー2室

琉球新報 2階ギャラリー平面図 <縮尺1/300 : A4>